


LEJLIGHEDSTYPE 2,3

Værelser: 3 (4)
BBR-areal: 122 m²
Terrasse på terræn: Nej
Altan: Ja


Skovhaven 6, st. 3
9560 Hadsund

Signaturforklaring

- Køle - / Fryseskab
- Ovn
- Køgetop
- V/T
- Tilvalg, skabe
- Nedhængt loft
- Opvaskemaskine
- Overskabe, køkken

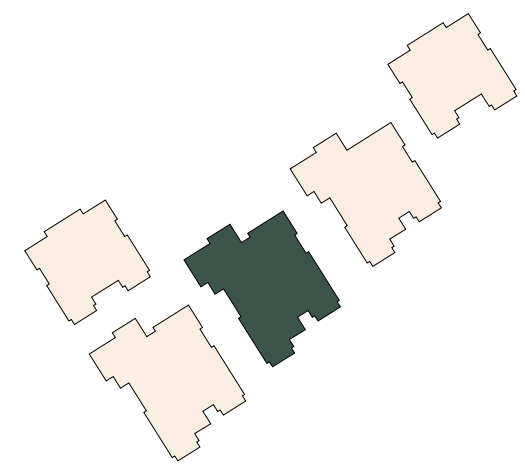

1. Sal
Stuen

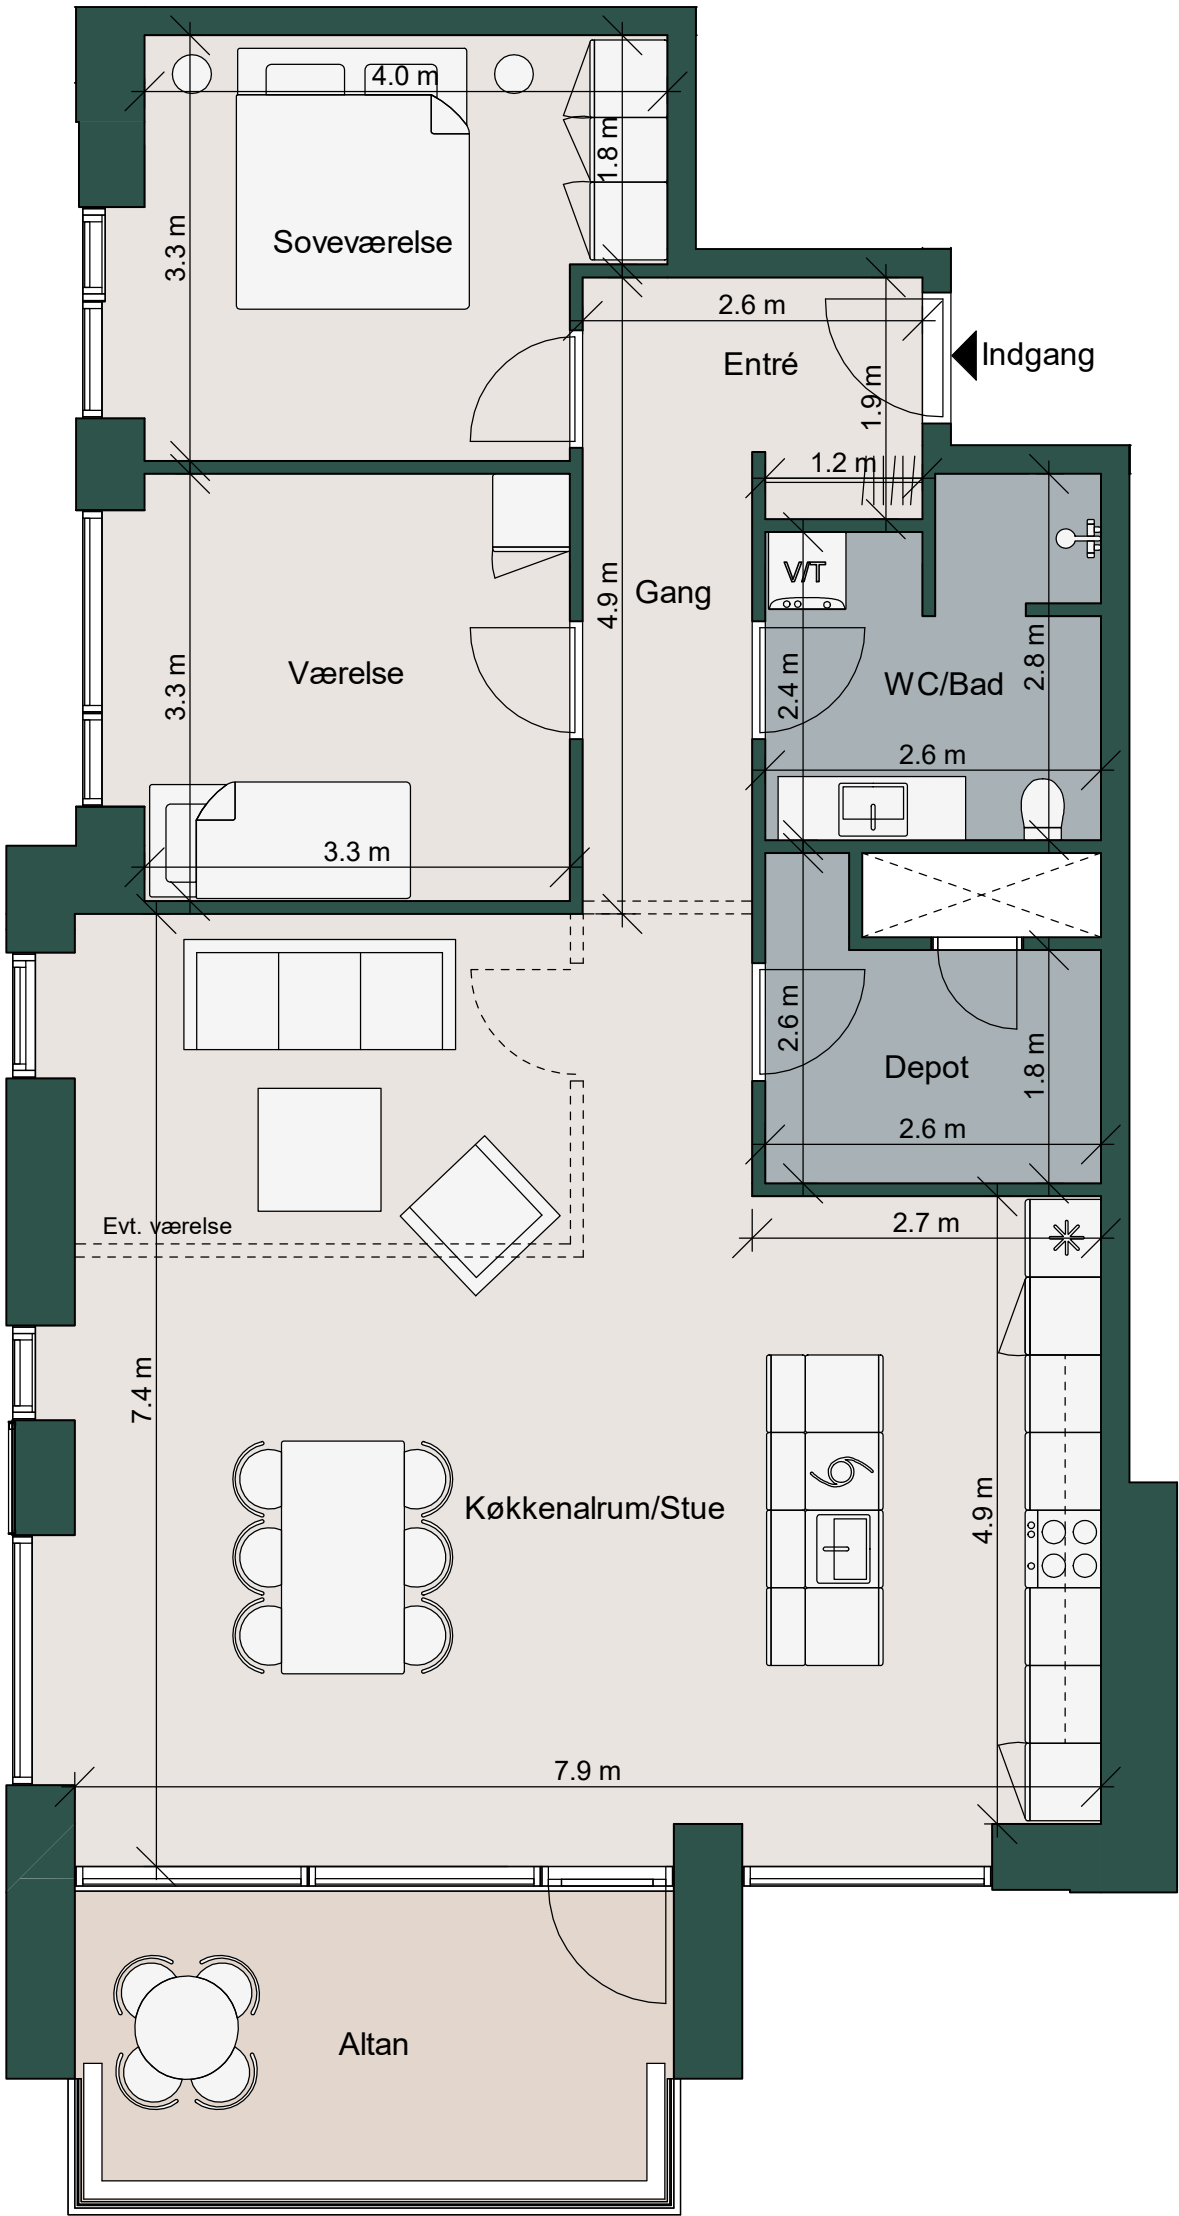

Note:
Den viste møblering inde og ude samt stiplede skabe medfølger ikke. De angivne mål er angivet med én decimal og er derfor kun vejledende og uden ansvar for sælger og mægler, idet der henvises til købsaftalens bestemmelser og Dansk Ejendomsmæglerforenings branchenorm.
Bemærk at de i plantegningen anførte mål fra væg til væg ikke tager højde for indsat inventar såsom skabe, køkkenelementer, indvendige trapper m .v.
Da boligerne endnu ikke har fået en endelig adresse, er projektets navn foreløbig angivet som adresse, idet vi forventer at adressen bliver ændret.

Tegningen er vejledende og ikke endelig målfast
Version: maj 2023