


ikke
tilvalgt
denne ejendom !!

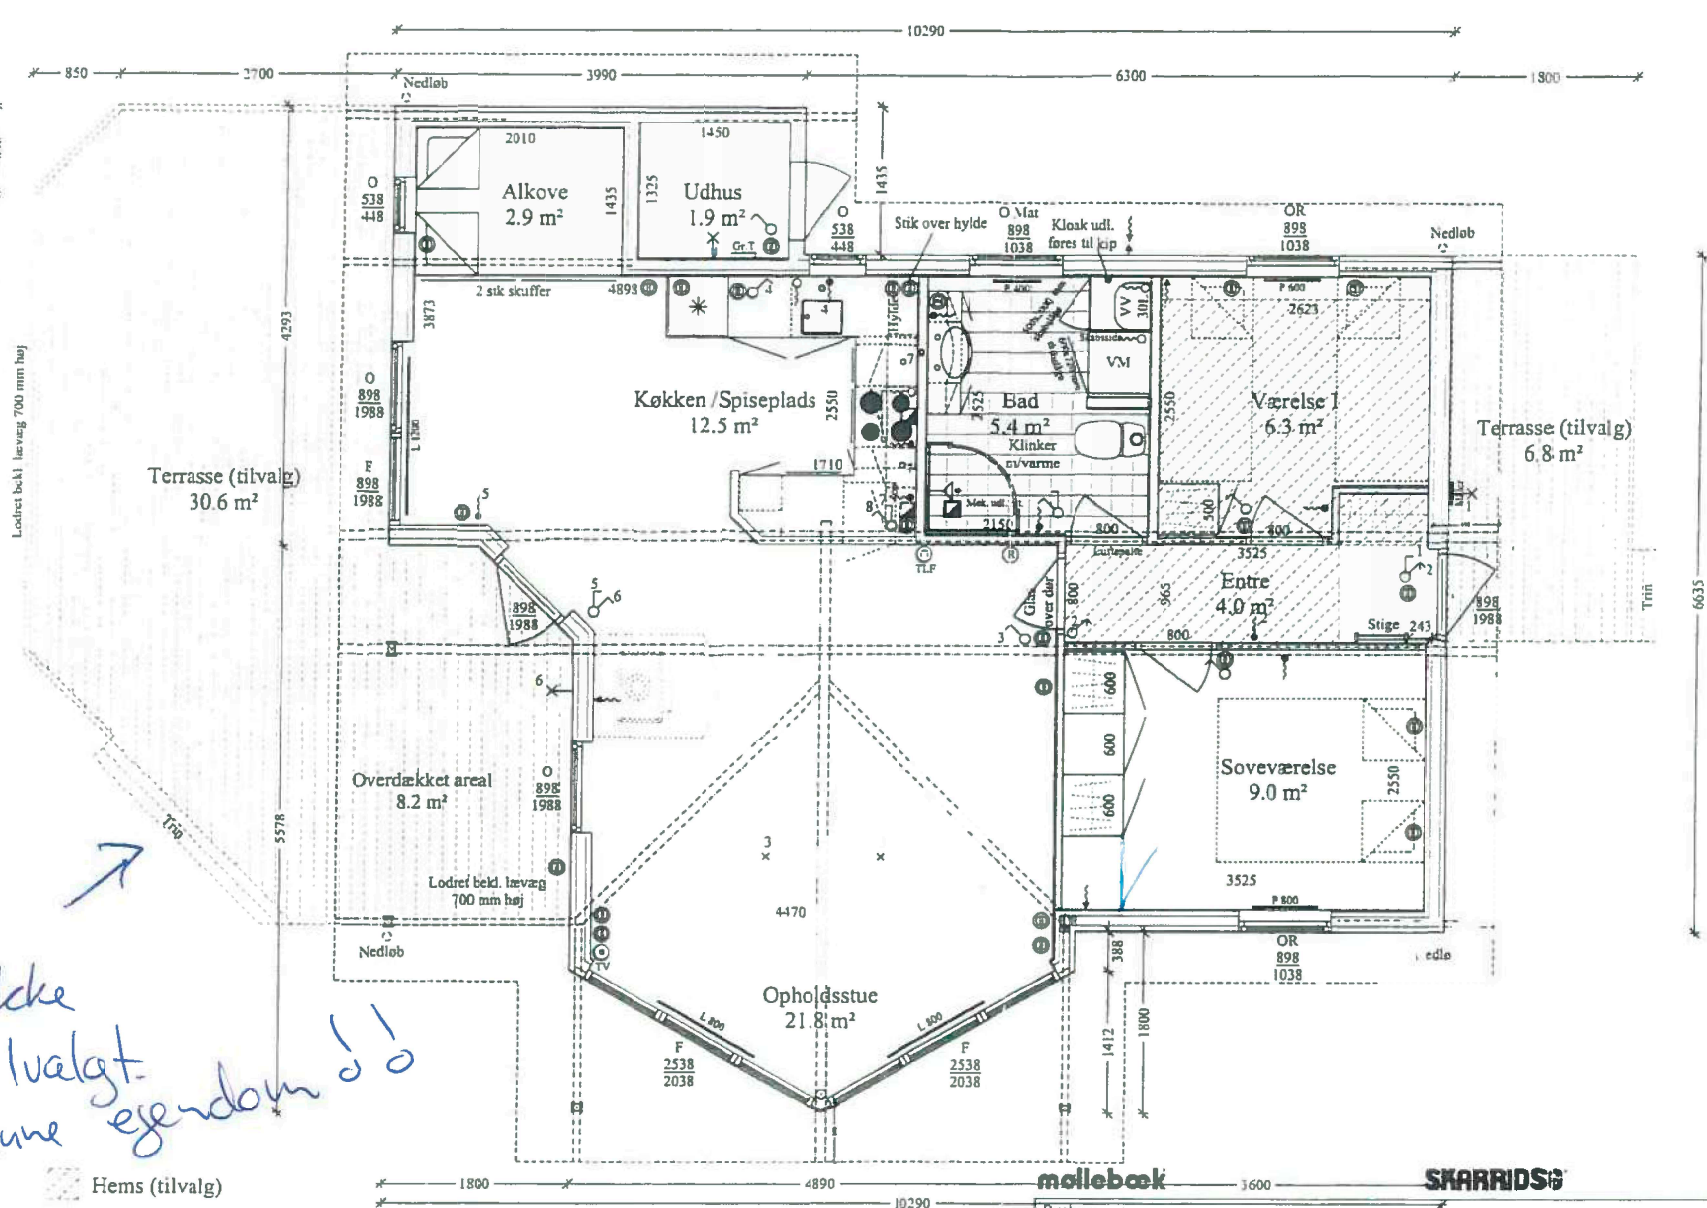

- Hems (tilvalg)
- Stik på hems
- Nedløb (tilvalg)

SKARRIDSEN	
Bygherre :	
Byggeværk :	
Matrik. nr. :	
Dato : 02.05.2007	Rev. : ak
Tegn. navn : Plan	

JEPPESSEN B/m/ko	
Type :	SK 87/73
Sag.nr. :	-SFH
Mål :	1:50
Tegn.nr. :	(99)3.01